


2 rum & kök, 65m²

Linnévägen 31A:
LGH. 1105


Lägenhetsblad Avtal

FÖRKLARINGAR

ST	Städsåp
G	Garderob
L	Linneskåp
H	Högsåp med elcentral
HB	Högsåp badrum
	Spis/Ugn
K/F	Kombinerat kyl- och fryssåp
K	Kylsåp
F	Frys
TMP	Plats för tvättmaskin
DMP	Plats för diskmaskin

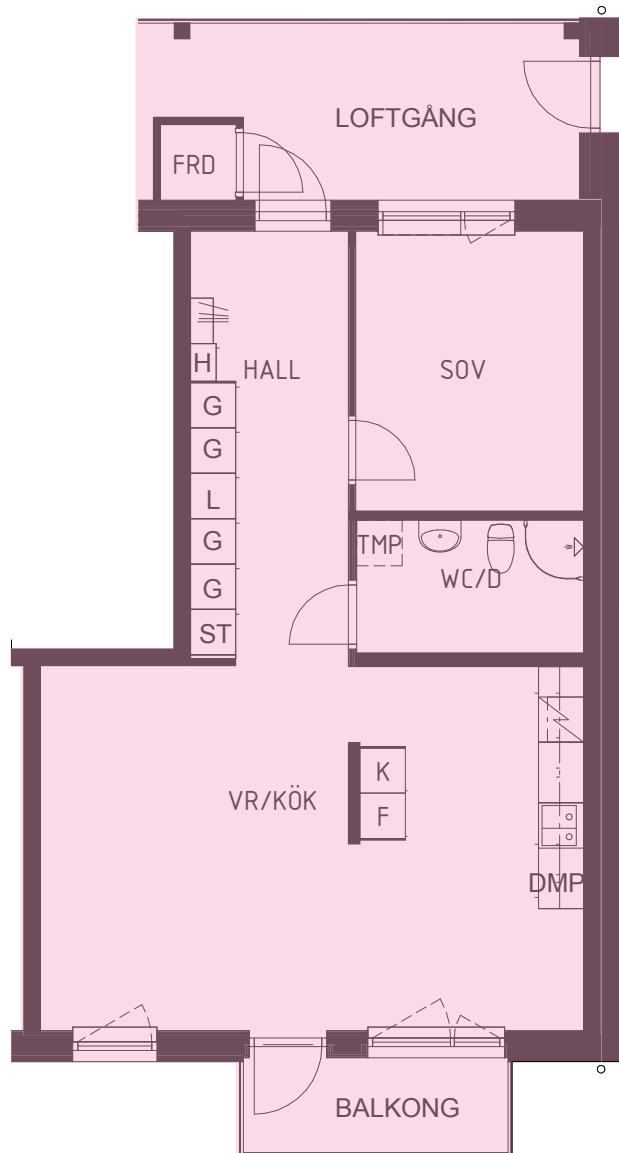

skala 1:100

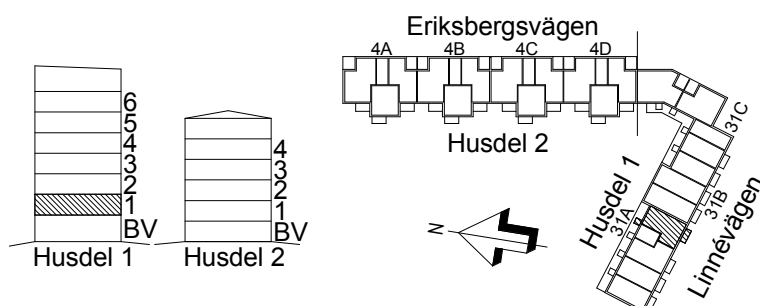

Kv. Hästen 7



KATRINEHOLMS FASTIGHETS AB


2 rum & kök, 65m²

Linnévågen 31A:
LGH. 1201 (Vån. 2)
LGH. 1301 (Vån. 3)
LGH. 1401 (Vån. 4)


Lägenhetsblad Avtal

FÖRKLARINGAR

ST	Städsåp
G	Garderob
L	Linneskåp
H	Högskåp med elcentral
HB	Högskåp badrum
	Spis/Ugn
K/F	Kombinerat kyl- och frysskåp
K	Kylskåp
F	Frys
TMP	Plats för tvättmaskin
DMP	Plats för diskmaskin

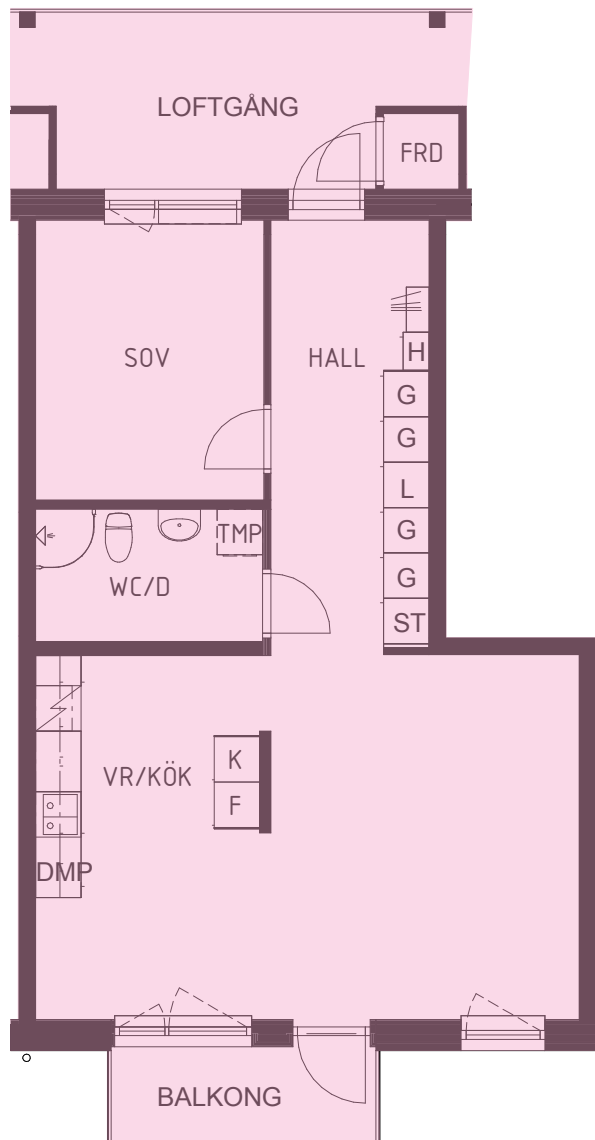

skala 1:100

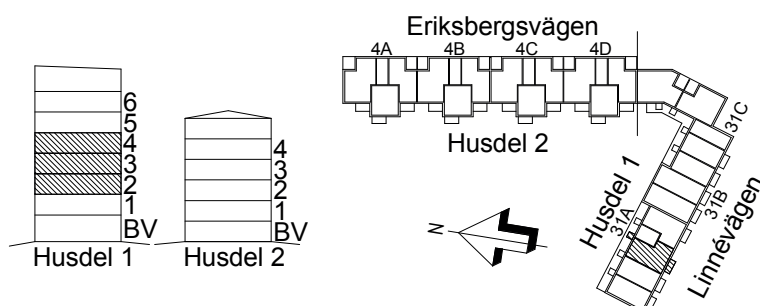

Kv. Hästen 7



KATRINEHOLMS FASTIGHETS AB


2 rum & kök, 65m²

Linnévågen 31A:
LGH. 1205 (Vån. 2)
LGH. 1305 (Vån. 3)
LGH. 1405 (Vån. 4)


Lägenhetsblad Avtal

FÖRKLARINGAR

ST	Städsåp
G	Garderob
L	Linneskåp
H	Högsåp med elcentral
HB	Högsåp badrum
	Spis/Ugn
K/F	Kombinerat kyl- och fryssåp
K	Kylsåp
F	Frys
TMP	Plats för tvättmaskin
DMP	Plats för diskmaskin

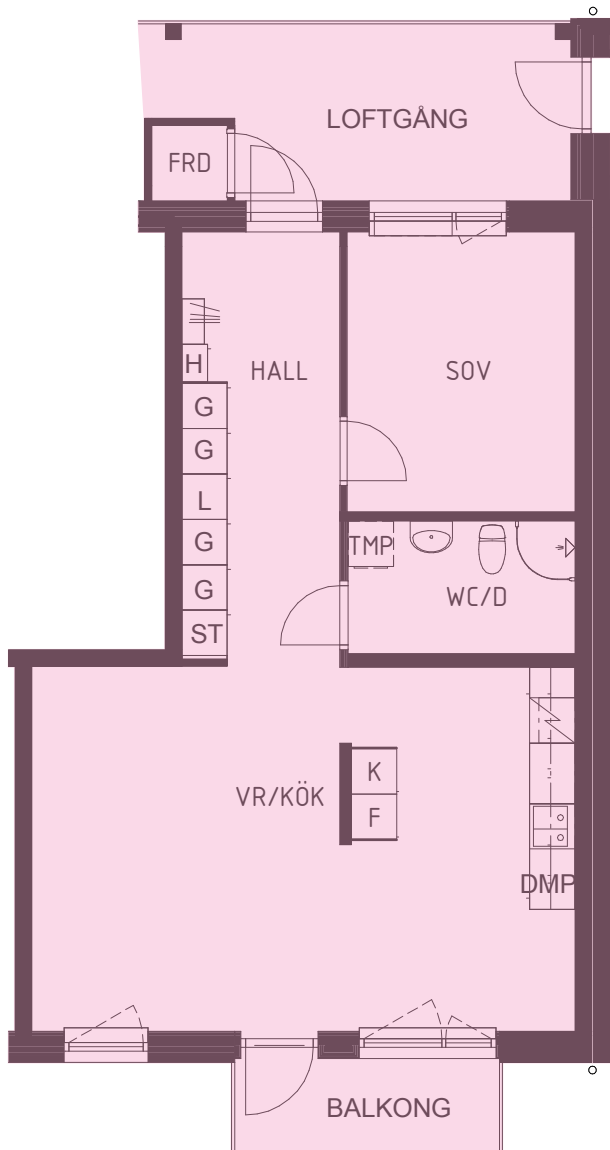

skala 1:100

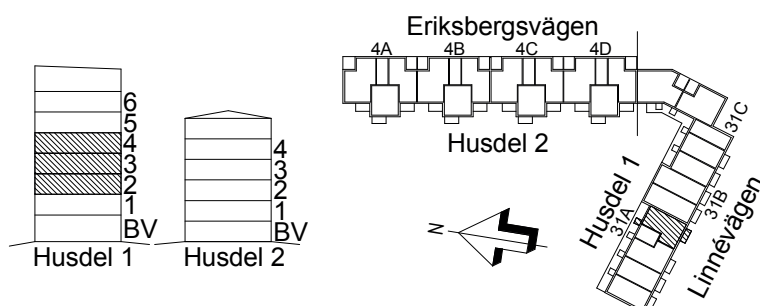

Kv. Håsten 7



KATRINEHOLMS FASTIGHETS AB


2 rum & kök, 65m²

Linnévågen 31A:
LGH. 1101


Lägenhetsblad Avtal

FÖRKLARINGAR

ST	Städsåp
G	Garderob
L	Linneskåp
H	Högsåp med elcentral
HB	Högsåp badrum
	Spis/Ugn
K/F	Kombinerat kyl- och fryssåp
K	Kylsåp
F	Frys
TMP	Plats för tvättmaskin
DMP	Plats för diskmaskin

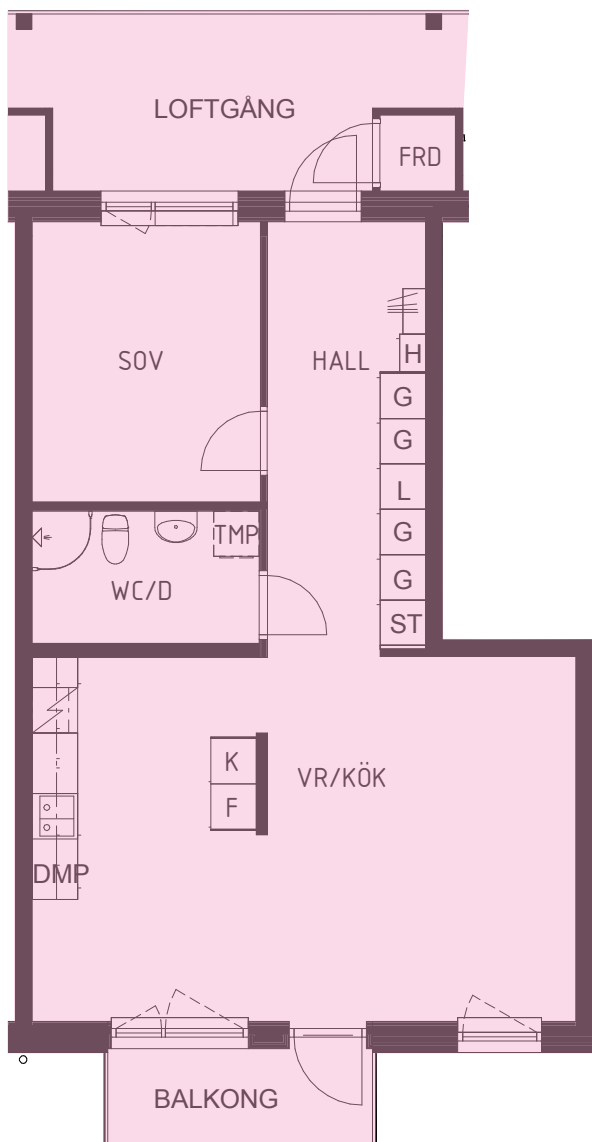

skala 1:100

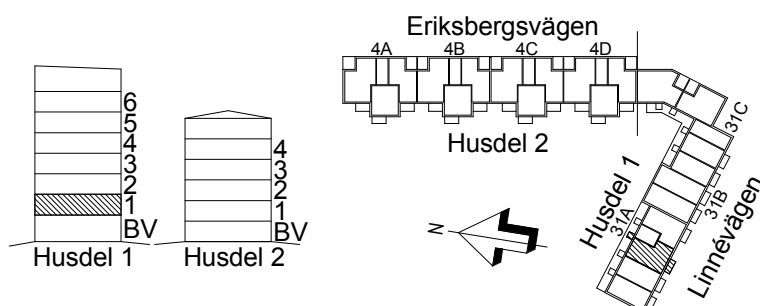

Kv. Håsten 7



KATRINEHOLMS FASTIGHETS AB