


# KVARTERET PANTERN

FÖRSLAGSSKISS 2018-04-30

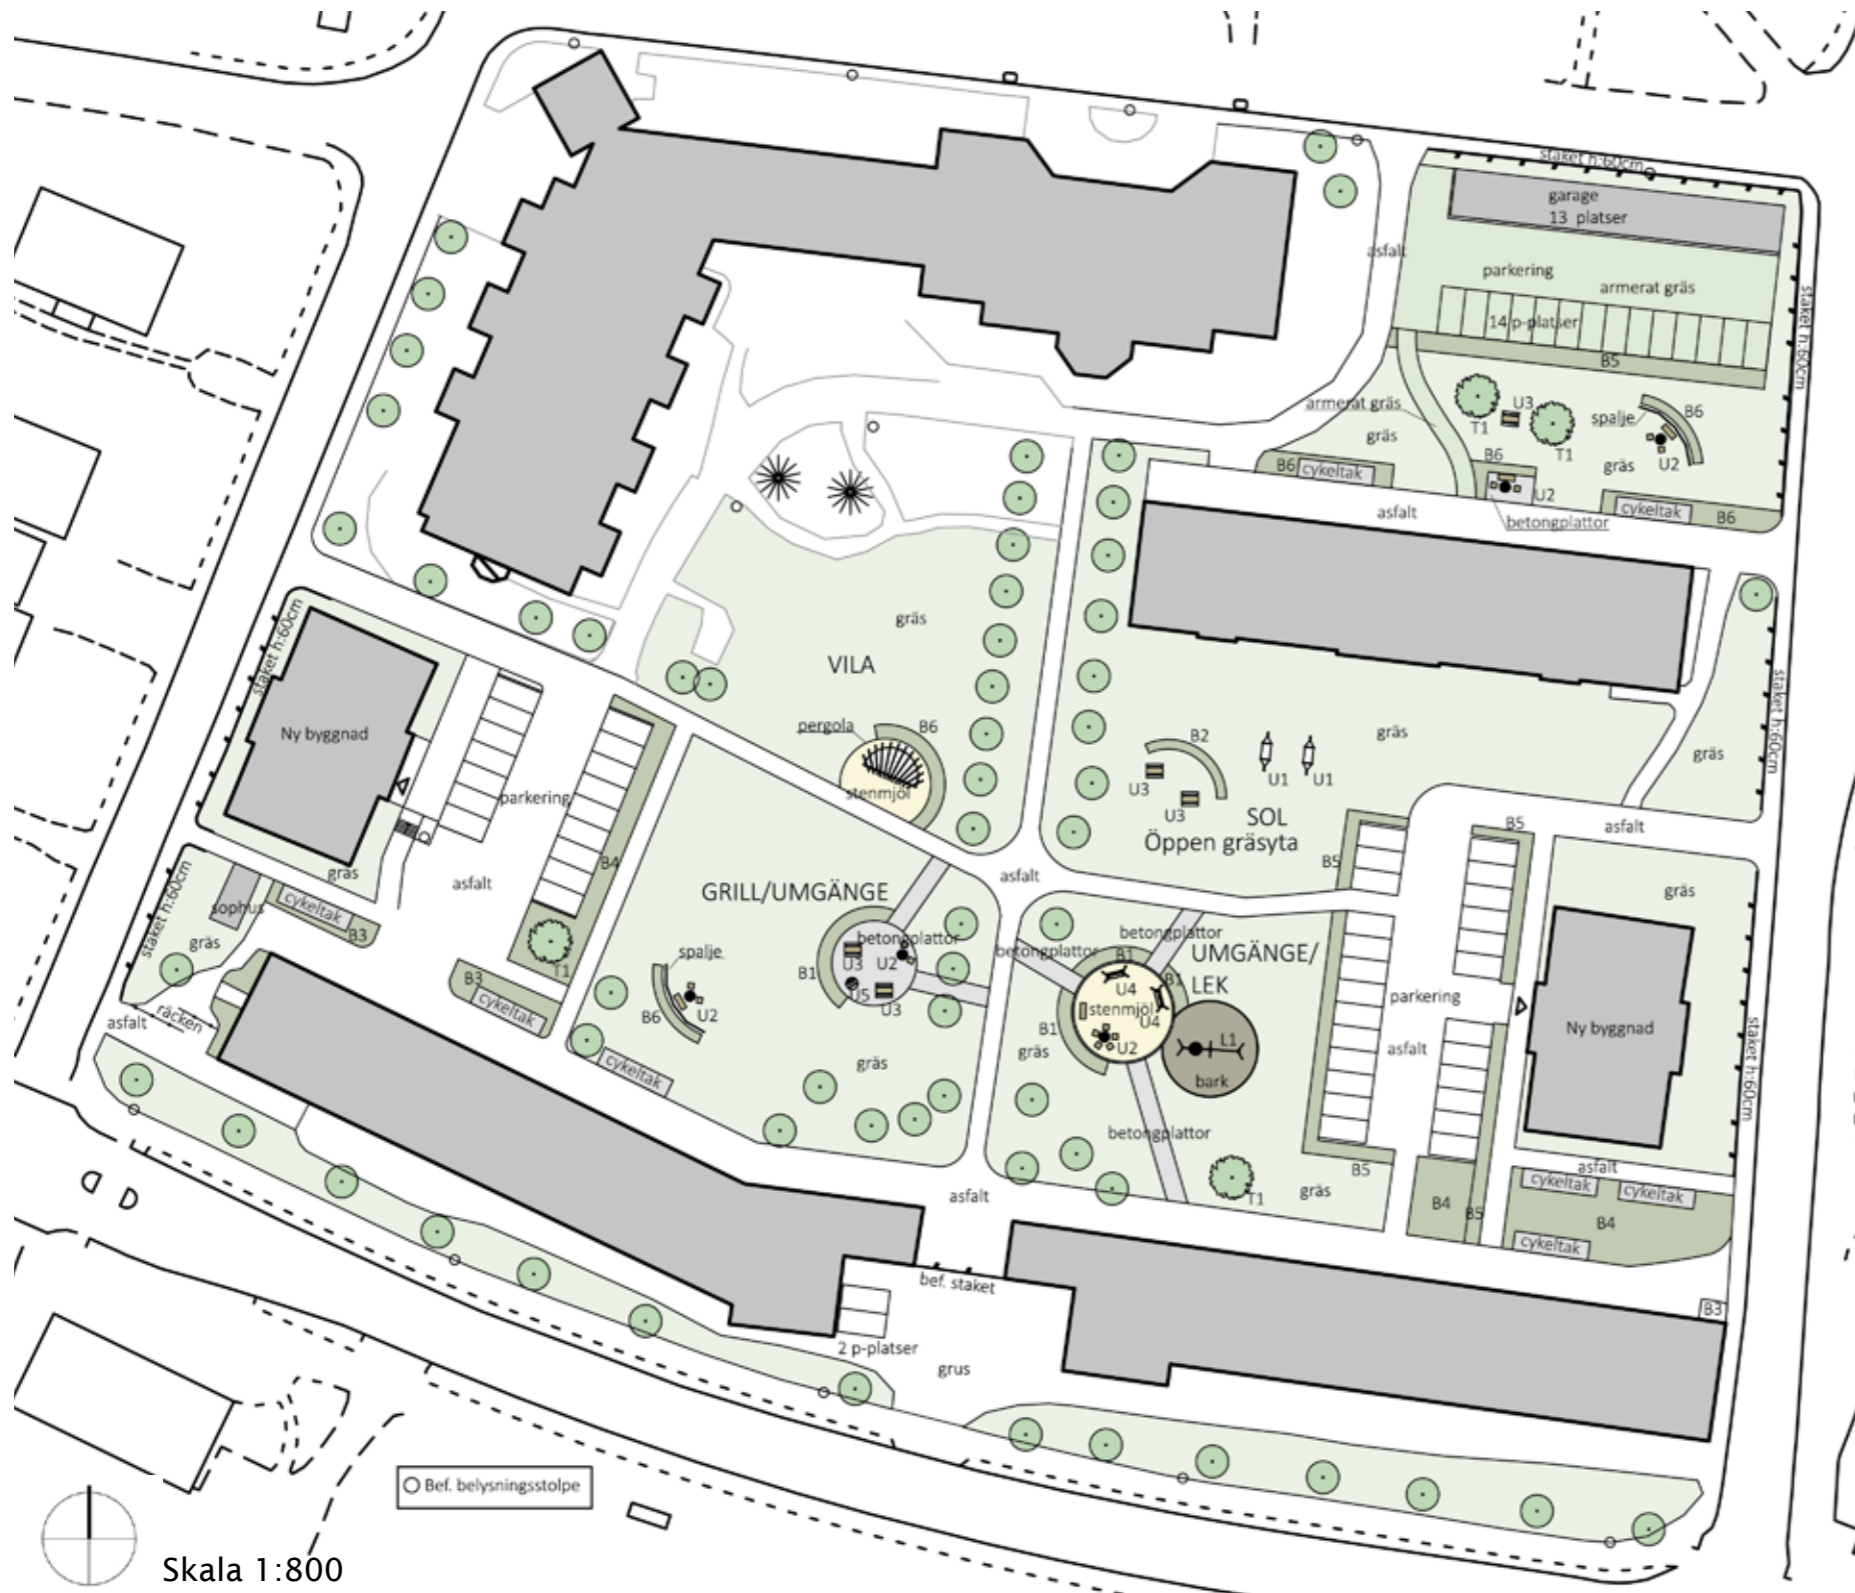

Pergola



Cykeltak



Spalje



Hammock U1



Sittgrupp U2



Bänkbord U3



Hammock U4



Grill U5



L1



Belysningsarmatur för stolpe typ StreetSaver, Selga



Belysningspollare typ Katrineholm, KulturJern




Armerat gräs



T1: Prunus sargentii Bergskörsbär



B1: Syringa microphylla 'Superba' Småbladig syren

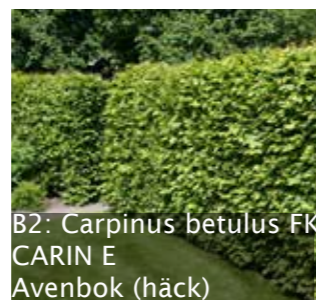


B2: Carpinus betulus FK CARIN E Avenbok (häck)




B3: Spiraea betulifolia 'Tor' E Björkspirea



B4: Spiraea japonica 'Magic Carpet' Praktspirea

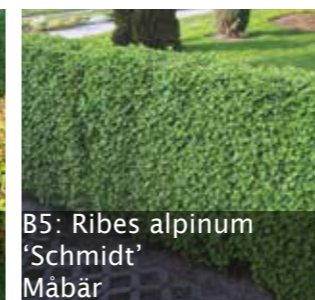

B5: Ribes alpinum 'Schmidt' Måbär

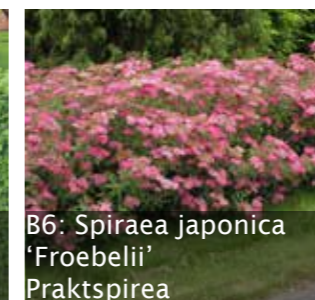

B6: Spiraea japonica 'Froebelii' Praktspirea

**TYRÉNS**

Natasha Kalacun, landskapsarkitekt  
Tel. 010 452 25 41  
Natasha.Kalacun@tyrens.se