

PLAN 1, BOTTENVÅNING  
1:50/A1, 1:100/A3



1 RoK 37 m<sup>2</sup>

3 RoK 61 m<sup>2</sup>  
för 2 personer

4 RoK 68 m<sup>2</sup>  
för 3 personer

A-

B-

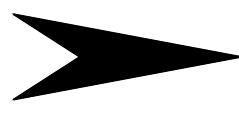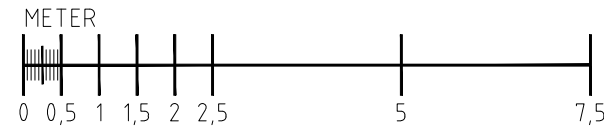

W	TEL	FAX
V	TEL	FAX
E	TEL	FAX
K	TEL	FAX
X	TEL	FAX

BYGGLOVSHANDLING

**KOPAB**  
KATRINEHOLMS FASTIGHETS AB

PROJEKTNAMN PANTERN ETAPP 2	PROJEKTNR	PROJEKTANSVARIG KFAB
UPPDRAGNR	RITAD/KONSTR AV	HANDELEGGARE
DATUM 2018-09-19	PROJEKTERINGSANSVARIG INGMÅR ERIKSSON	

PANTERN 2  
NYBYGGNAD BOSTÄDER  
PLAN 2-5, VÅNING 1-4 TR

SKALA 1:100  
RITNINGSPRNER A40-1-010  
BET

ORIENTERINGSPLAN