

S:\Projekt\2018\Pantern etapp 2\Ritningar\Modell\VA03-P110 rev.dwg

2 RoK
48 m²
för
1 pers


2 RoK
48 m²
för
1 pers

1 RoK 35 m²


3 RoK 61 m²
för 2 personer

4 RoK 68 m²
för 3 personer

1 RoK
37 m²

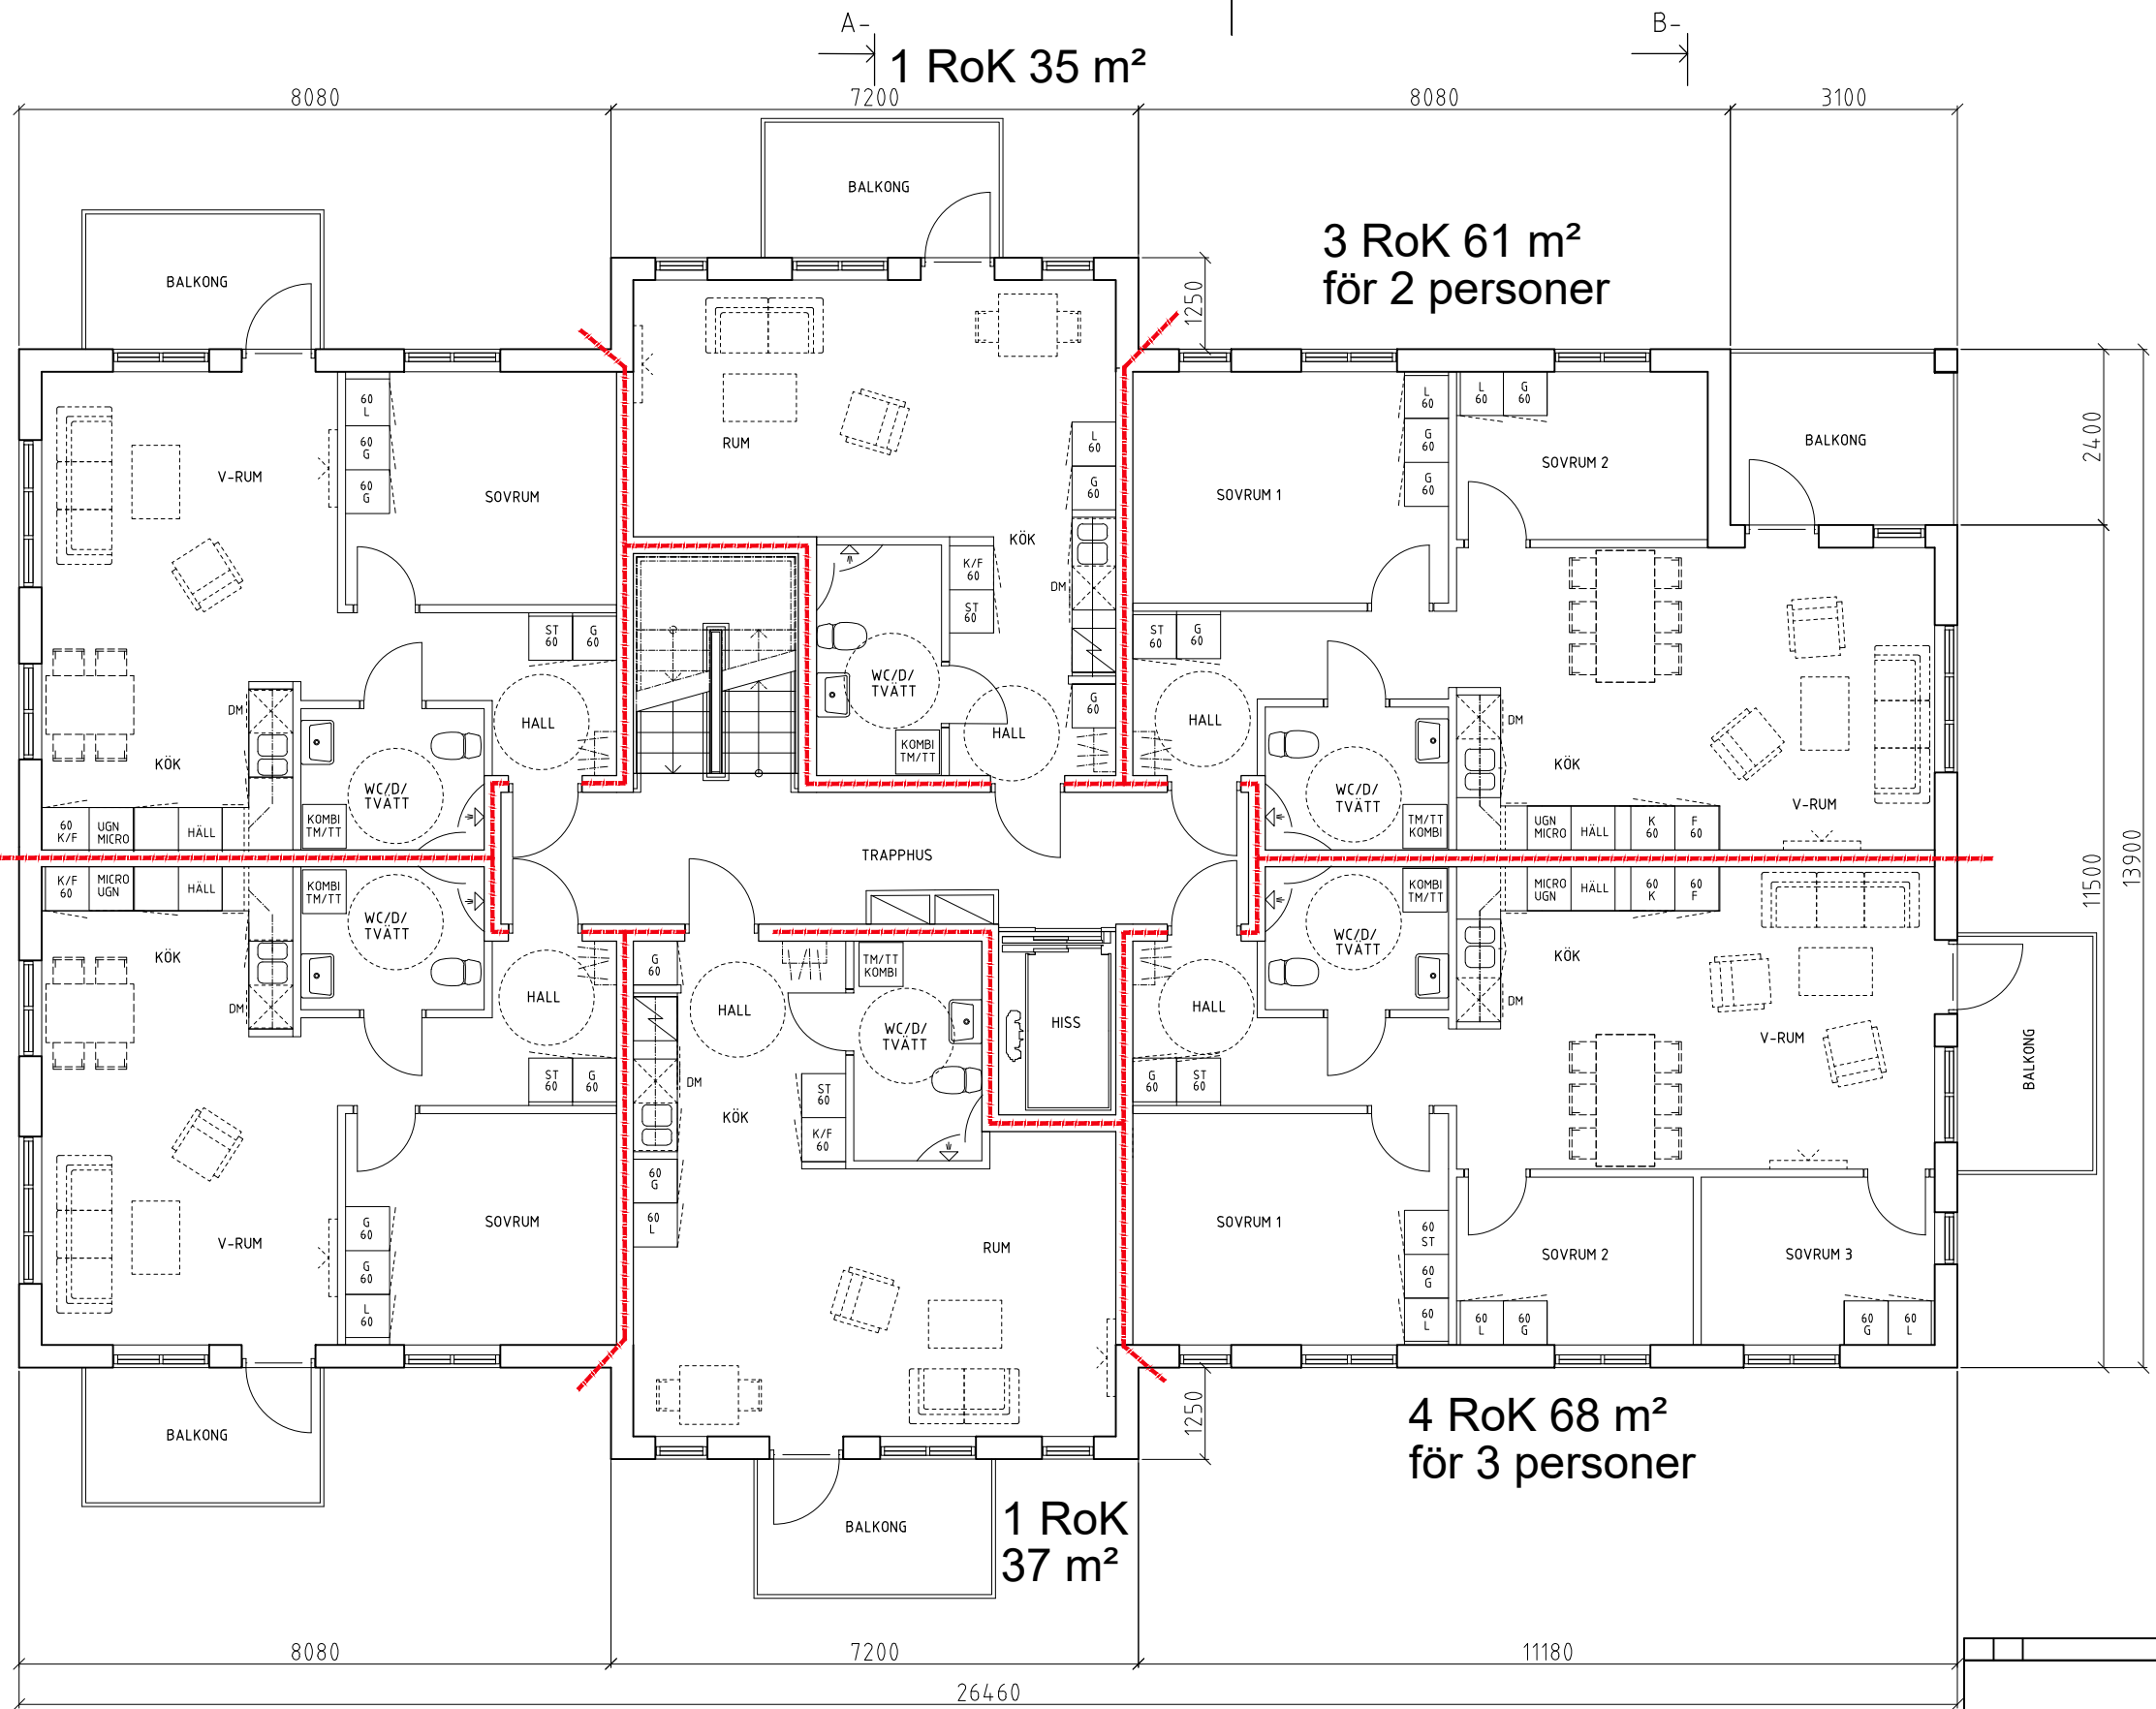

PLAN 2-5
1:50/A1, 1:100/A3

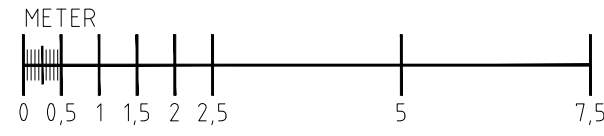

W	TEL	FAX
V	TEL	FAX
E	TEL	FAX
K	TEL	FAX
X A	TEL	FAX

BYGGLOVSHANDLING

KOPAB
KATRINEHOLMS FASTIGHETS AB

PROJEKTNAMN PANTERN ETAPP 2	PROJEKTÖR HP	PROJEKTANSVARIG KFAB INGMÄR ERIKSSON
UPPGIFTSNR	RITAD/KONSTR AV	HANDELEGGARE
DATUM 2018-09-19	PROJEKTERINGSANSVARIG INGMÄR ERIKSSON	

PANTERN 2
NYBYGGNAD BOSTÄDER
PLAN 2-5, VÅNING 1-4 TR

SKALA 1:100
RITNINGSNUMMER A40-1-020
BET

FILE: S:\PROJEKT\2018\PANTERN ETAPP 2\RITNINGAR\RITDEF\VA03-P110 REV RITDEF.DWG PLOTTAD: 2018-09-20 12:26 AV ANVÄNDARE HAPASO