


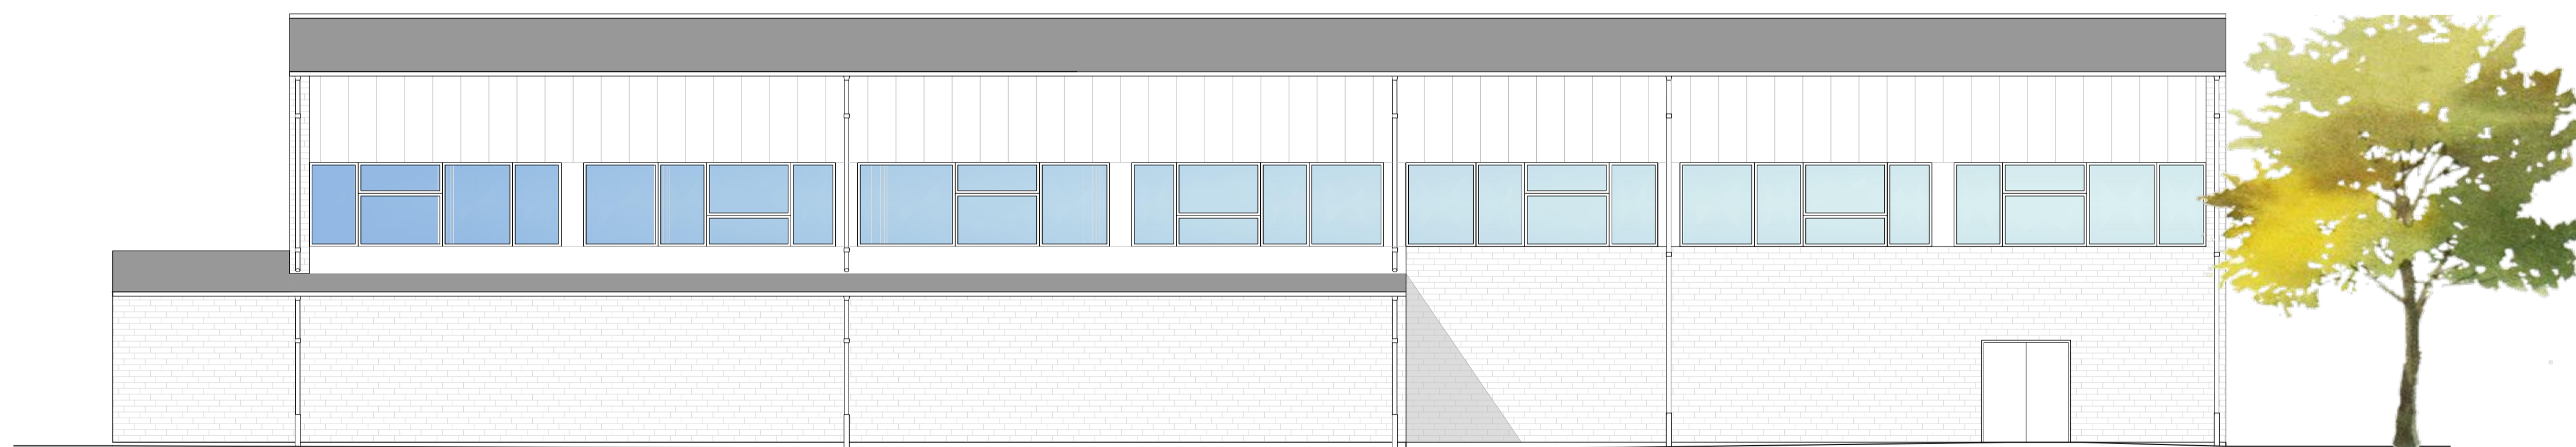



FASAD MOT VÄST



FASAD MOT NORR

FASADMATERIAL OCH KULÖRER

- tegel: schatterad röd, anpassad till befintligt, 6-skifts munkförband
- falsad plåt svart
- tak svart takpapp
- stuprör plåt, svart
- fönsterbleck plåt, svart
- fönsterkarm aluminium, vit
- ytterdörrar aluminium, svart

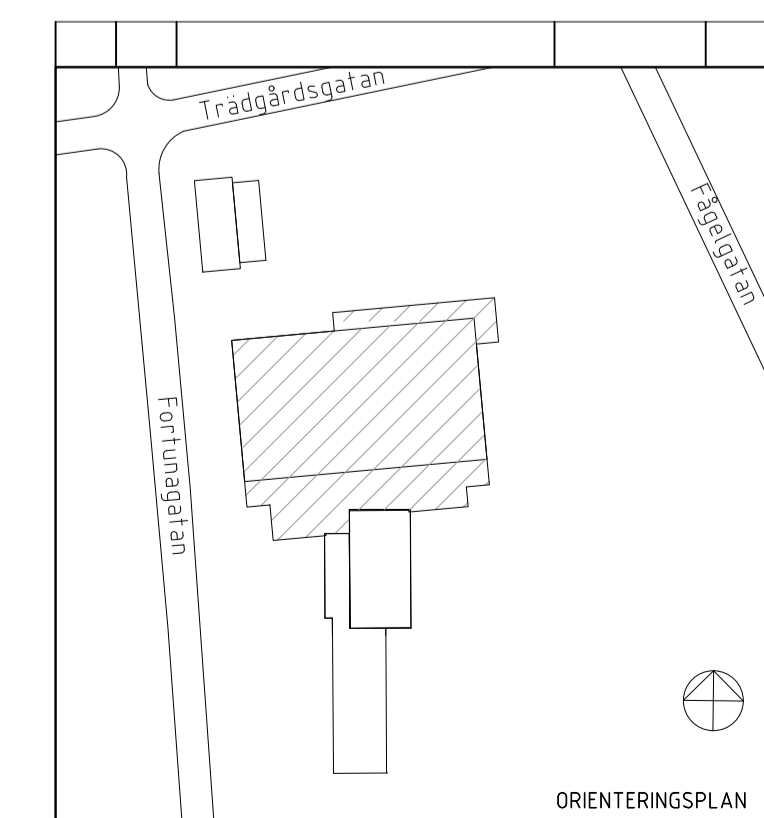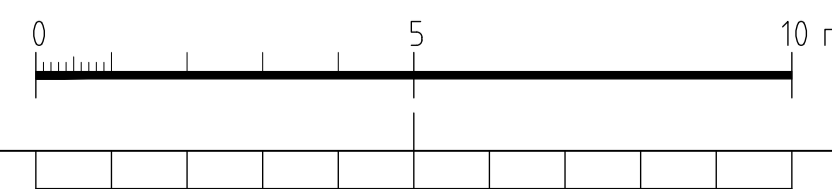

X	A	Arkitektur och byggnadsvärd	TEL 076-1919727	FAX
	K		TEL	FAX
	V	ÅF Pöyry AB	TEL	FAX
	E	ÅF Infrastructure AB	TEL 010-5050211	FAX
	L	Firma Jan Lindahl	TEL 070-3608143	FAX

BYGGLOVSHANDLING		
<b>KFAB</b>		
KATRINEHOLMS FASTIGHETS AB		
PROJEKTNAMN SANDBÄCKSHALLEN	PROJEKTNR 920075	PROJEKTANSVARIG KFAB ANDERS NORDH
UPPGIVNING 10080	RITAD/KONSTR AV C. Nilsson	HANDLÄGGARE
DÅTID 2020-01-29	PROJEKTERINGSANSVARIG	
RINGDUVAN 12 SANDBÄCKSSKOLAN, NY IDROTTSALL VÄST- OCH NORDFASADER ARKITEKT		
SKALA 1:100 A1	RITINGSNUMMER A40	BET 3-0001-5513