


Område: Katrineholm, Centrum
Lägenhetsnummer: 0021-85-01-1301
Lägenhetstyp: 1rok, 36,4 m²
Adress: Läroverksgatan 8 D
Plan: 4

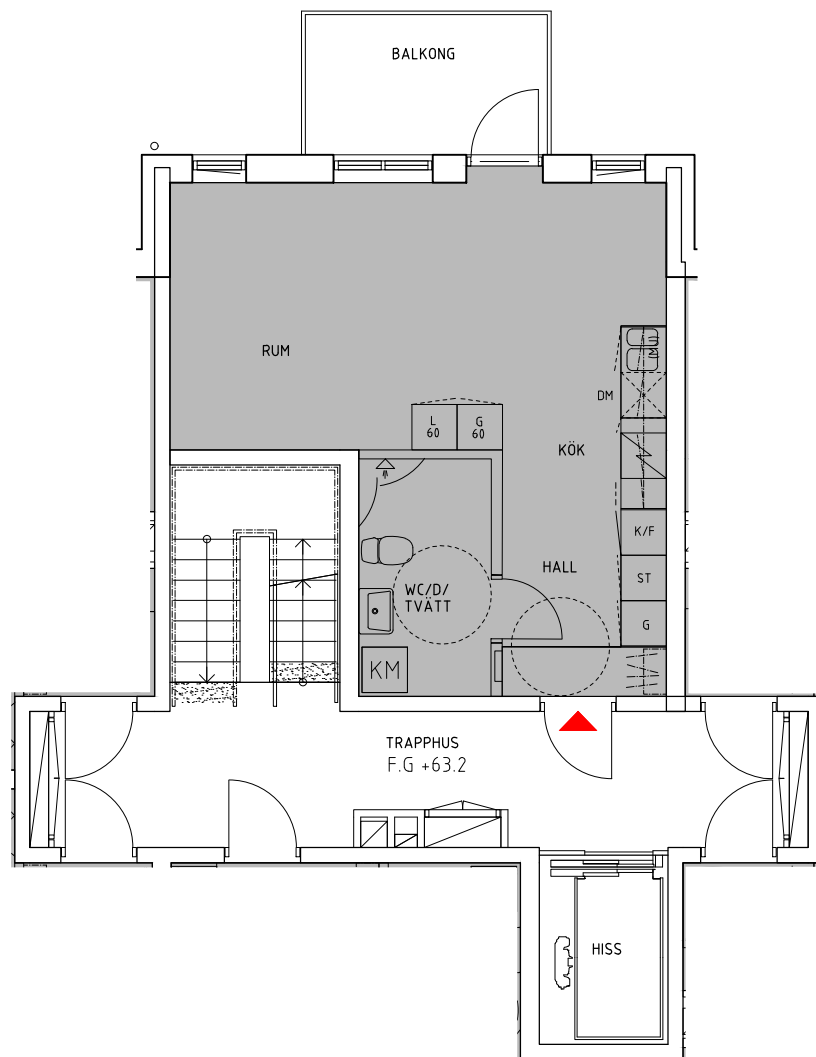

GENERELL FÖRKLARINGSTEXT

ST	Städskåp	K	Kyl
SK	Skafferi	F	Frys
G	Garderob	S	Sval
L	Linneskåp	KLK	Klädkammare



Skala 1:100