



Område: Katrineholm, Centrum  
Lägenhetsnummer: 0021-85-01-1302  
Lägenhetstyp: 3rok, 61,8 m<sup>2</sup>  
Adress: Läroverksgatan 8 D  
Plan: 4

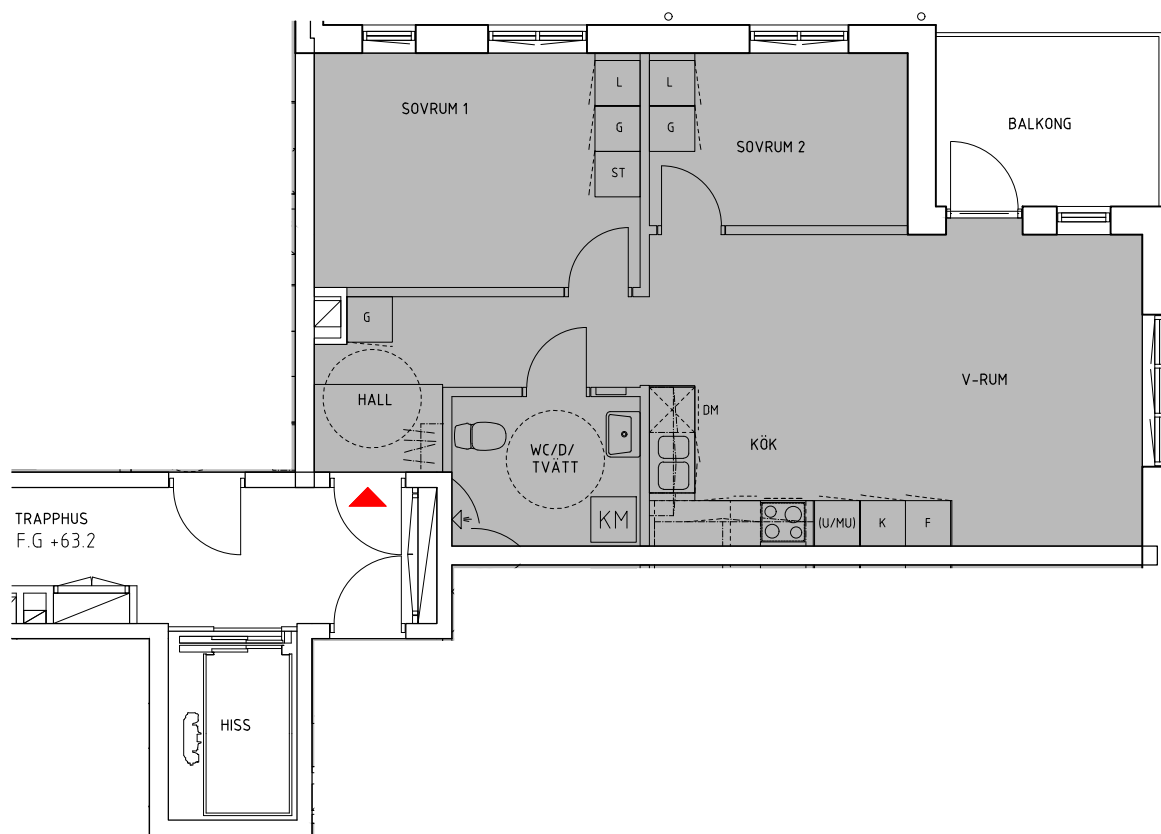

#### GENERELL FÖRKLARINGSTEXT

ST	Städsåp	K	Kyl
SK	Skafferi	F	Frys
G	Garderob	S	Sval
L	Linnesåp	KLK	Klädkammare

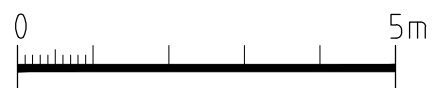

Skala 1:100