



Område: Katrineholm, Centrum
Lägenhetsnummer: 0021-85-01-1305
Lägenhetstyp: 2rok, 49,2 m²
Adress: Läroverksgatan 8 D
Plan: 4

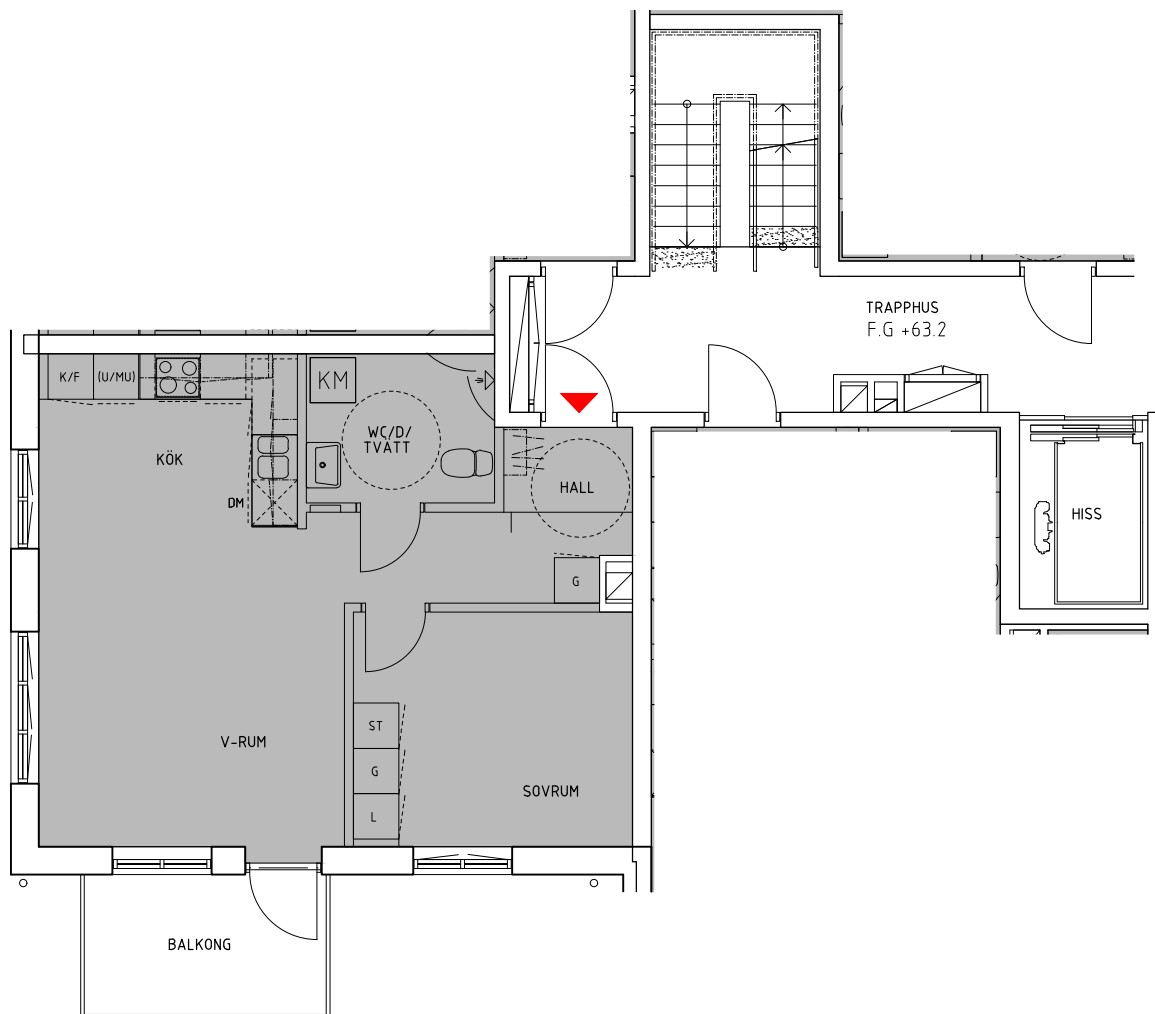

GENERELL FÖRKLARINGSTEXT

ST	Städsåp	K	Kyl
SK	Skafferi	F	Frys
G	Garderob	S	Sval
L	Linnesåp	KLK	Klädkammare

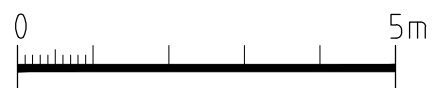

Skala 1:100