
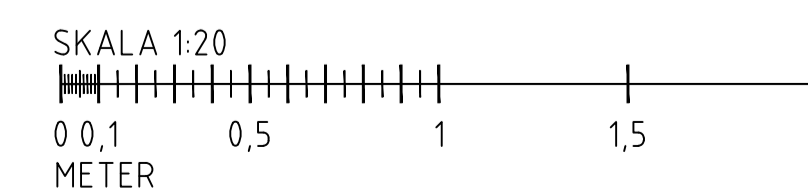


2 RoK 62 m²
för 2 personer

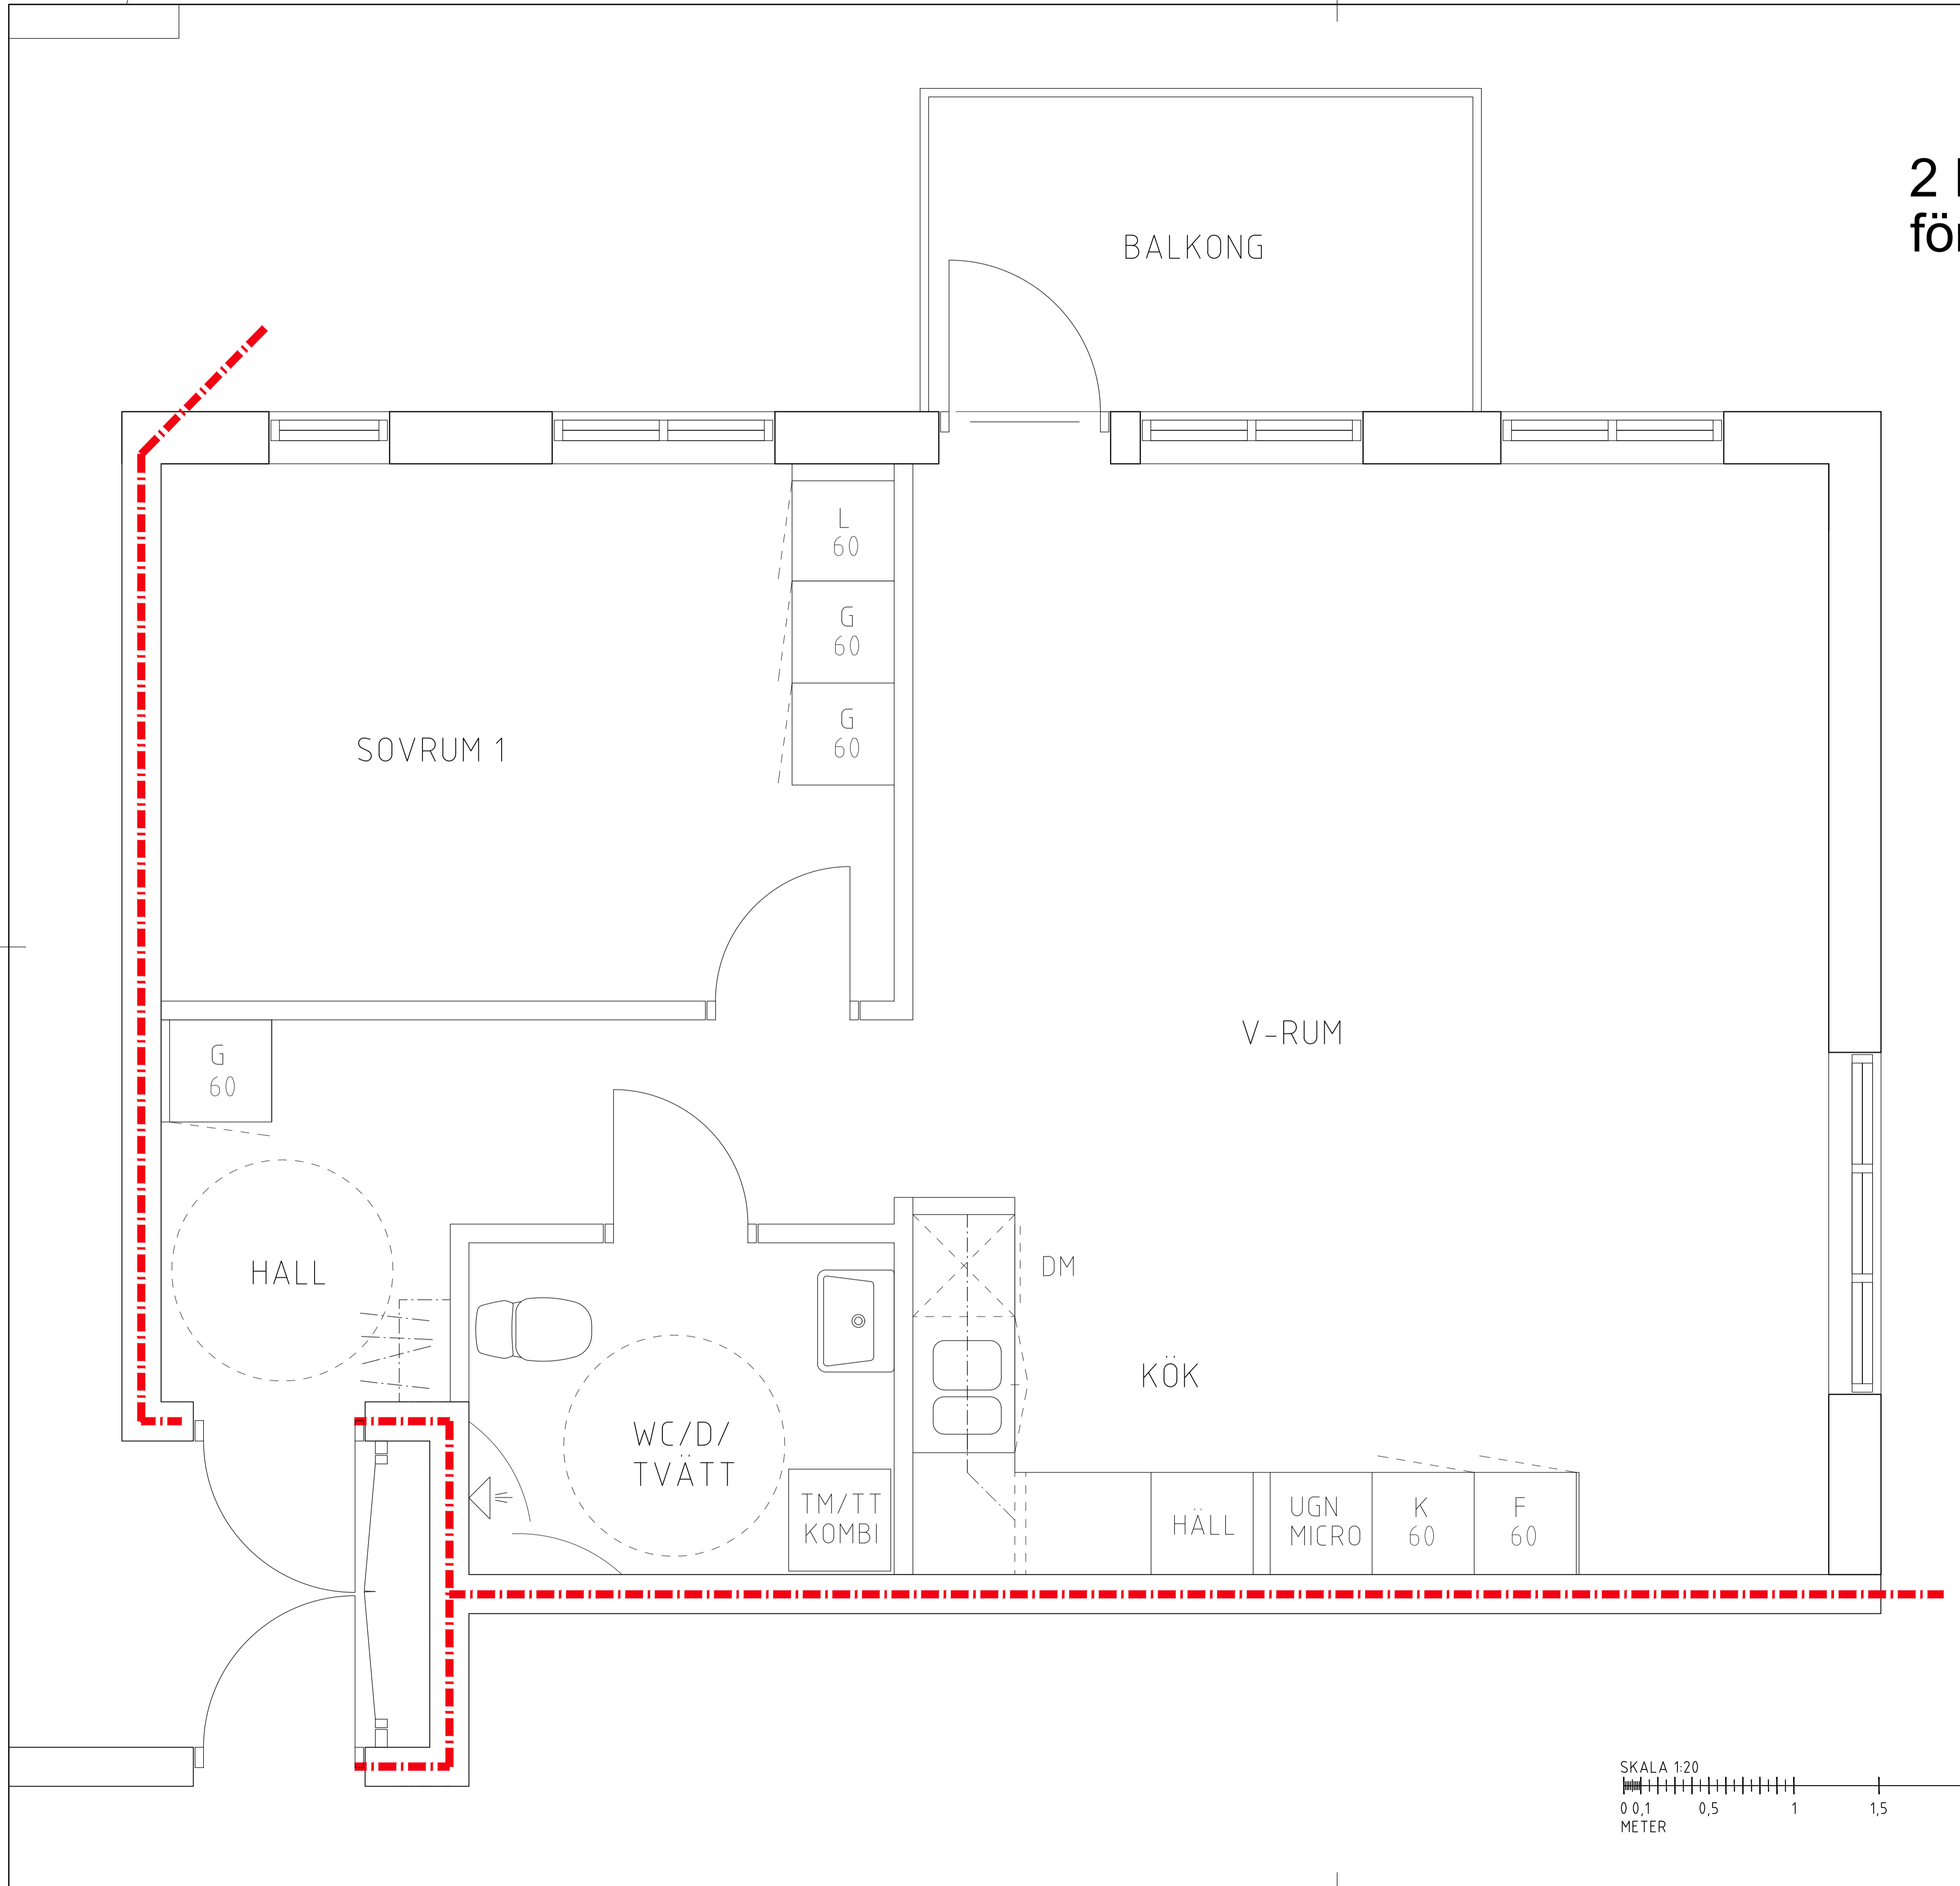

W	TEL	FAX
V	TEL	FAX
E	TEL	FAX
K	TEL	FAX
X A	TEL	FAX

HANDLING

FÖRSLAGSSKISS

KATRINEHOLMS FASTIGHETS AB

PROJEKTNÄMN	IGELKOTTEN 75+	PROJEKTNR	X	PROJEKTANSVARIG KFAB	X
UPPDRAGNR	X	RITAD/KONSTR AV	HP	HANDELEGARE	X
DÄTUM	2019-03-14	PROJEKTERINGSANSVARIG			

IGELKOTTEN
NYBYGGNATON SENIORBOENDE
EXEMPEL TYPRUM

SKALA	1:20	RITINGSNUMMER	X	BET	A1
-------	------	---------------	---	-----	----

ORIENTERINGSPLAN